




# Dimensionali

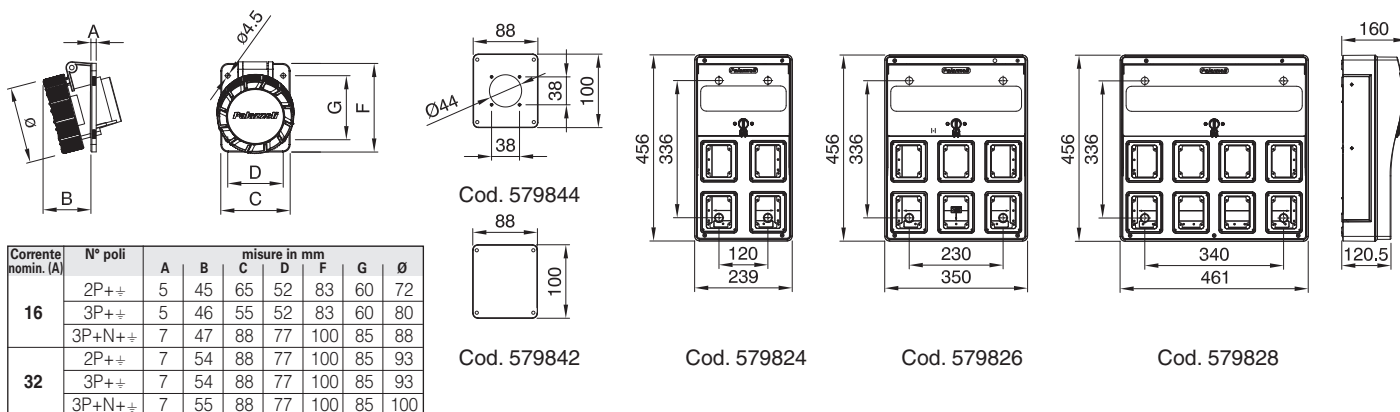

## Serie topTER - Quadri stagni e complementi tecnici per installazione di prese di tipo industriale IP44 - IP66/IP67

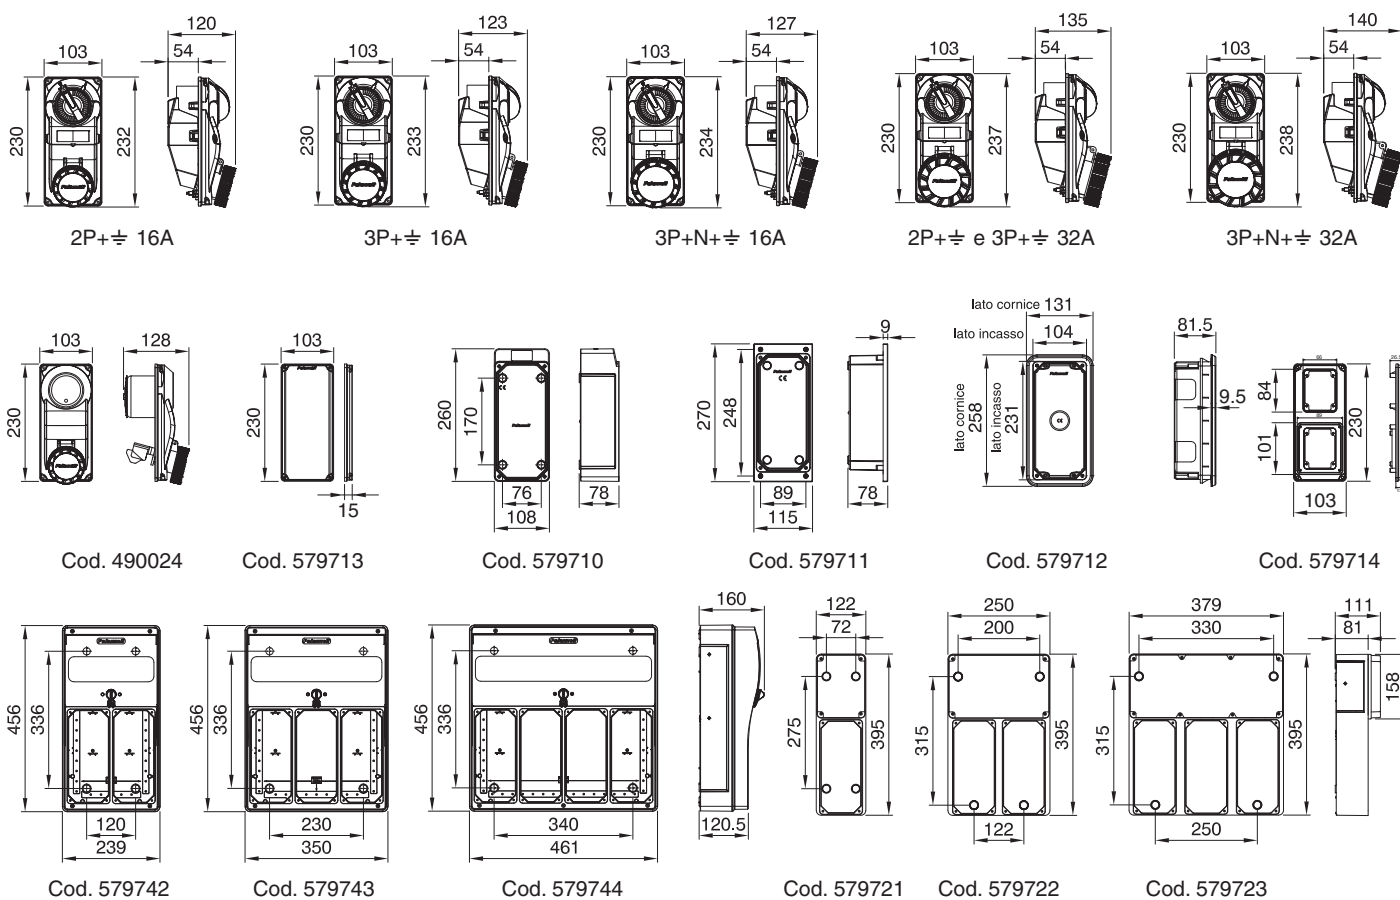

## Serie topTER - Quadri stagni e complementi tecnici per installazione di prese con interruttore di blocco IP44 - IP66/IP67

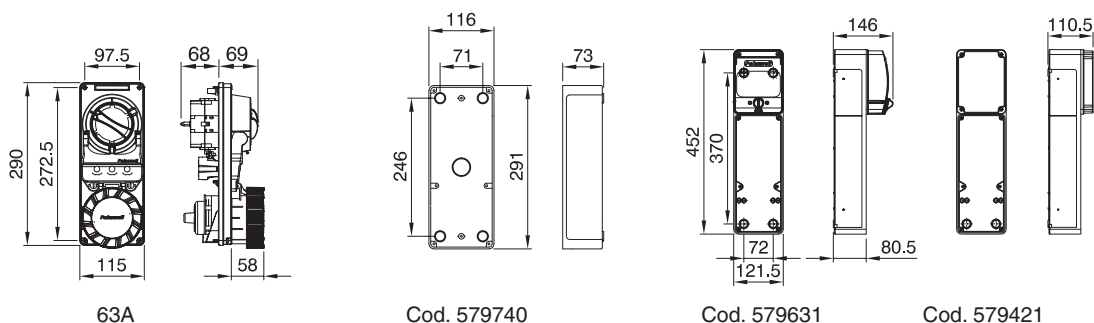

## Serie TER - Quadri stagni per installazione di prese con interruttore di blocco da 63A IP55